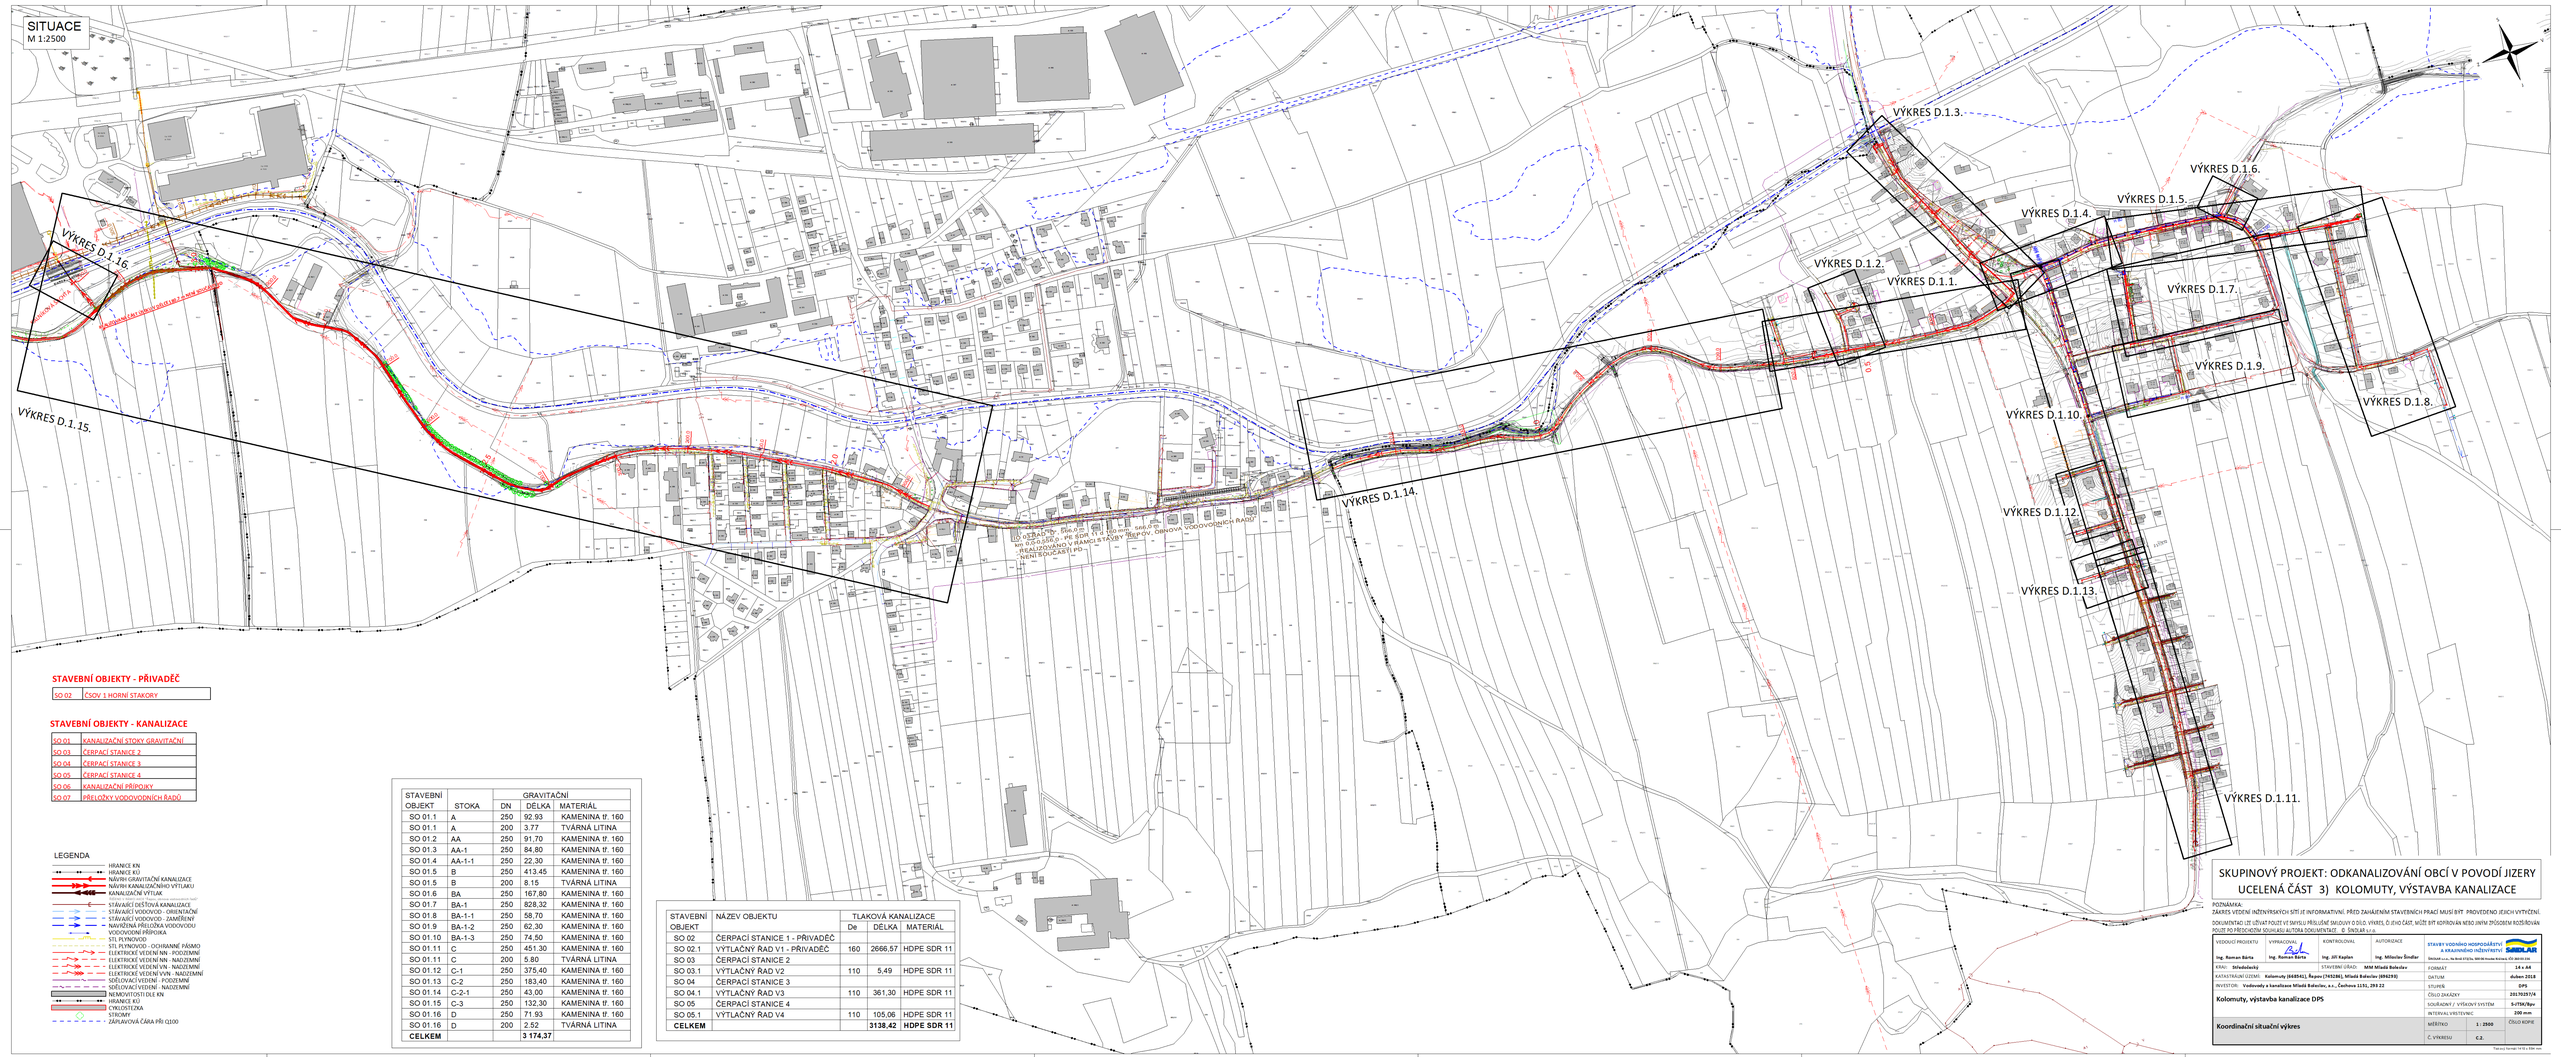
SITUACE
M 1:2500
VÝKRES D.1.1.
VÝKRES D.1.2.
VÝKRES D.1.3.
VÝKRES D.1.4.
VÝKRES D.1.5.
VÝKRES D.1.6.
VÝKRES D.1.7.
VÝKRES D.1.8.
VÝKRES D.1.9.
VÝKRES D.1.10.
VÝKRES D.1.11.
VÝKRES D.1.12.
VÝKRES D.1.13.
VÝKRES D.1.14.
VÝKRES D.1.15.
VÝKRES D.1.16.
ČOV 1 HORNÍ STAKORY
PŘÍVADNÝ ŘAD PVE SOR 11 - ČOV 1 HORNÍ STAKORY
PŘÍVADNÝ ŘAD PVE SOR 11 - ČOV 1 HORNÍ STAKORY
REALIZOVÁNO V RÁMCI STAVBY "ŘEPOV, OBNOVA VODOVODNÍCH ŘADŮ"
NENÍ PŘEDMĚTEM PD
ODSTRANĚNÍ ČÁSTI PŘÍVADNÉHO ŘADU
SMAZÁVACÍ VODOVODNÍCH ŘADŮ
ZÁSOBOVACÍ ŘAD
ZÁSOBOVACÍ ŘAD
ZÁSOBOVACÍ ŘAD