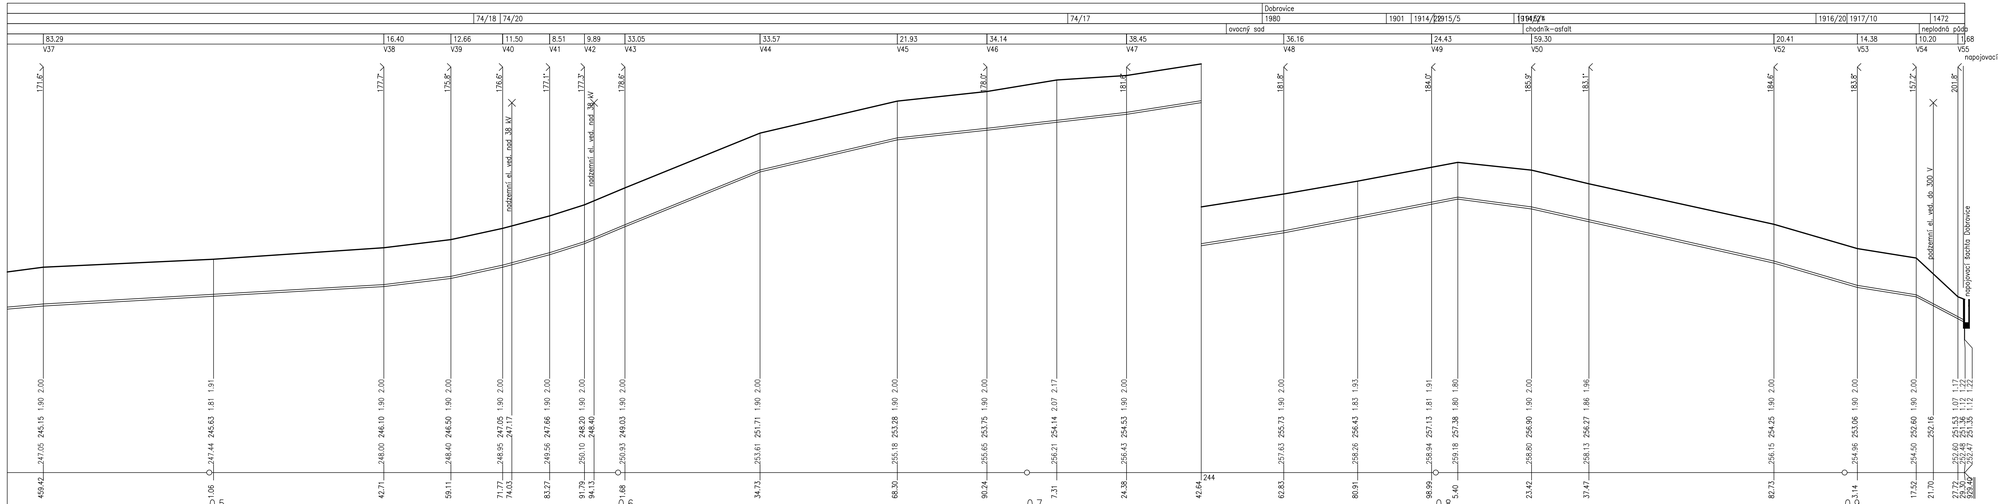

VODOHOSPODÁŘSKÉ INŽENÝRSKÉ SLUŽBY a.s.	
Křižově 47, 150 39 PRAHA 5	
Vypracoval: Ing. P. Hofmann	Hlavní inž. projektu: Ing. P. Hofmann
Projektant: Ing. P. Hofmann	Ved. ateliéru: Ing. M. Bulor
ÚHERCE VÝSTAVBA KANALIZACE SO 02.2 - VYTLAČNÝ ŘAD 3, DOBROVICE - ÚHERCE	Datum: duben 2018 Stupeň: DSP Formát: 6 A4
Investor: Vodovody a kanalizace Mladá Boleslav, a.s., Čechova 1151, 293 01 Mladá Boleslav	Zak.číslo: VIS - 2/18 - 015
VÝTLAČNÝ ŘAD 3 - PODÉLNÝ PROFIL, Km 0,459 - 0,930	Měřítko: 1:500/100 Číslo přílohy: D.2.14