


7.6.2021

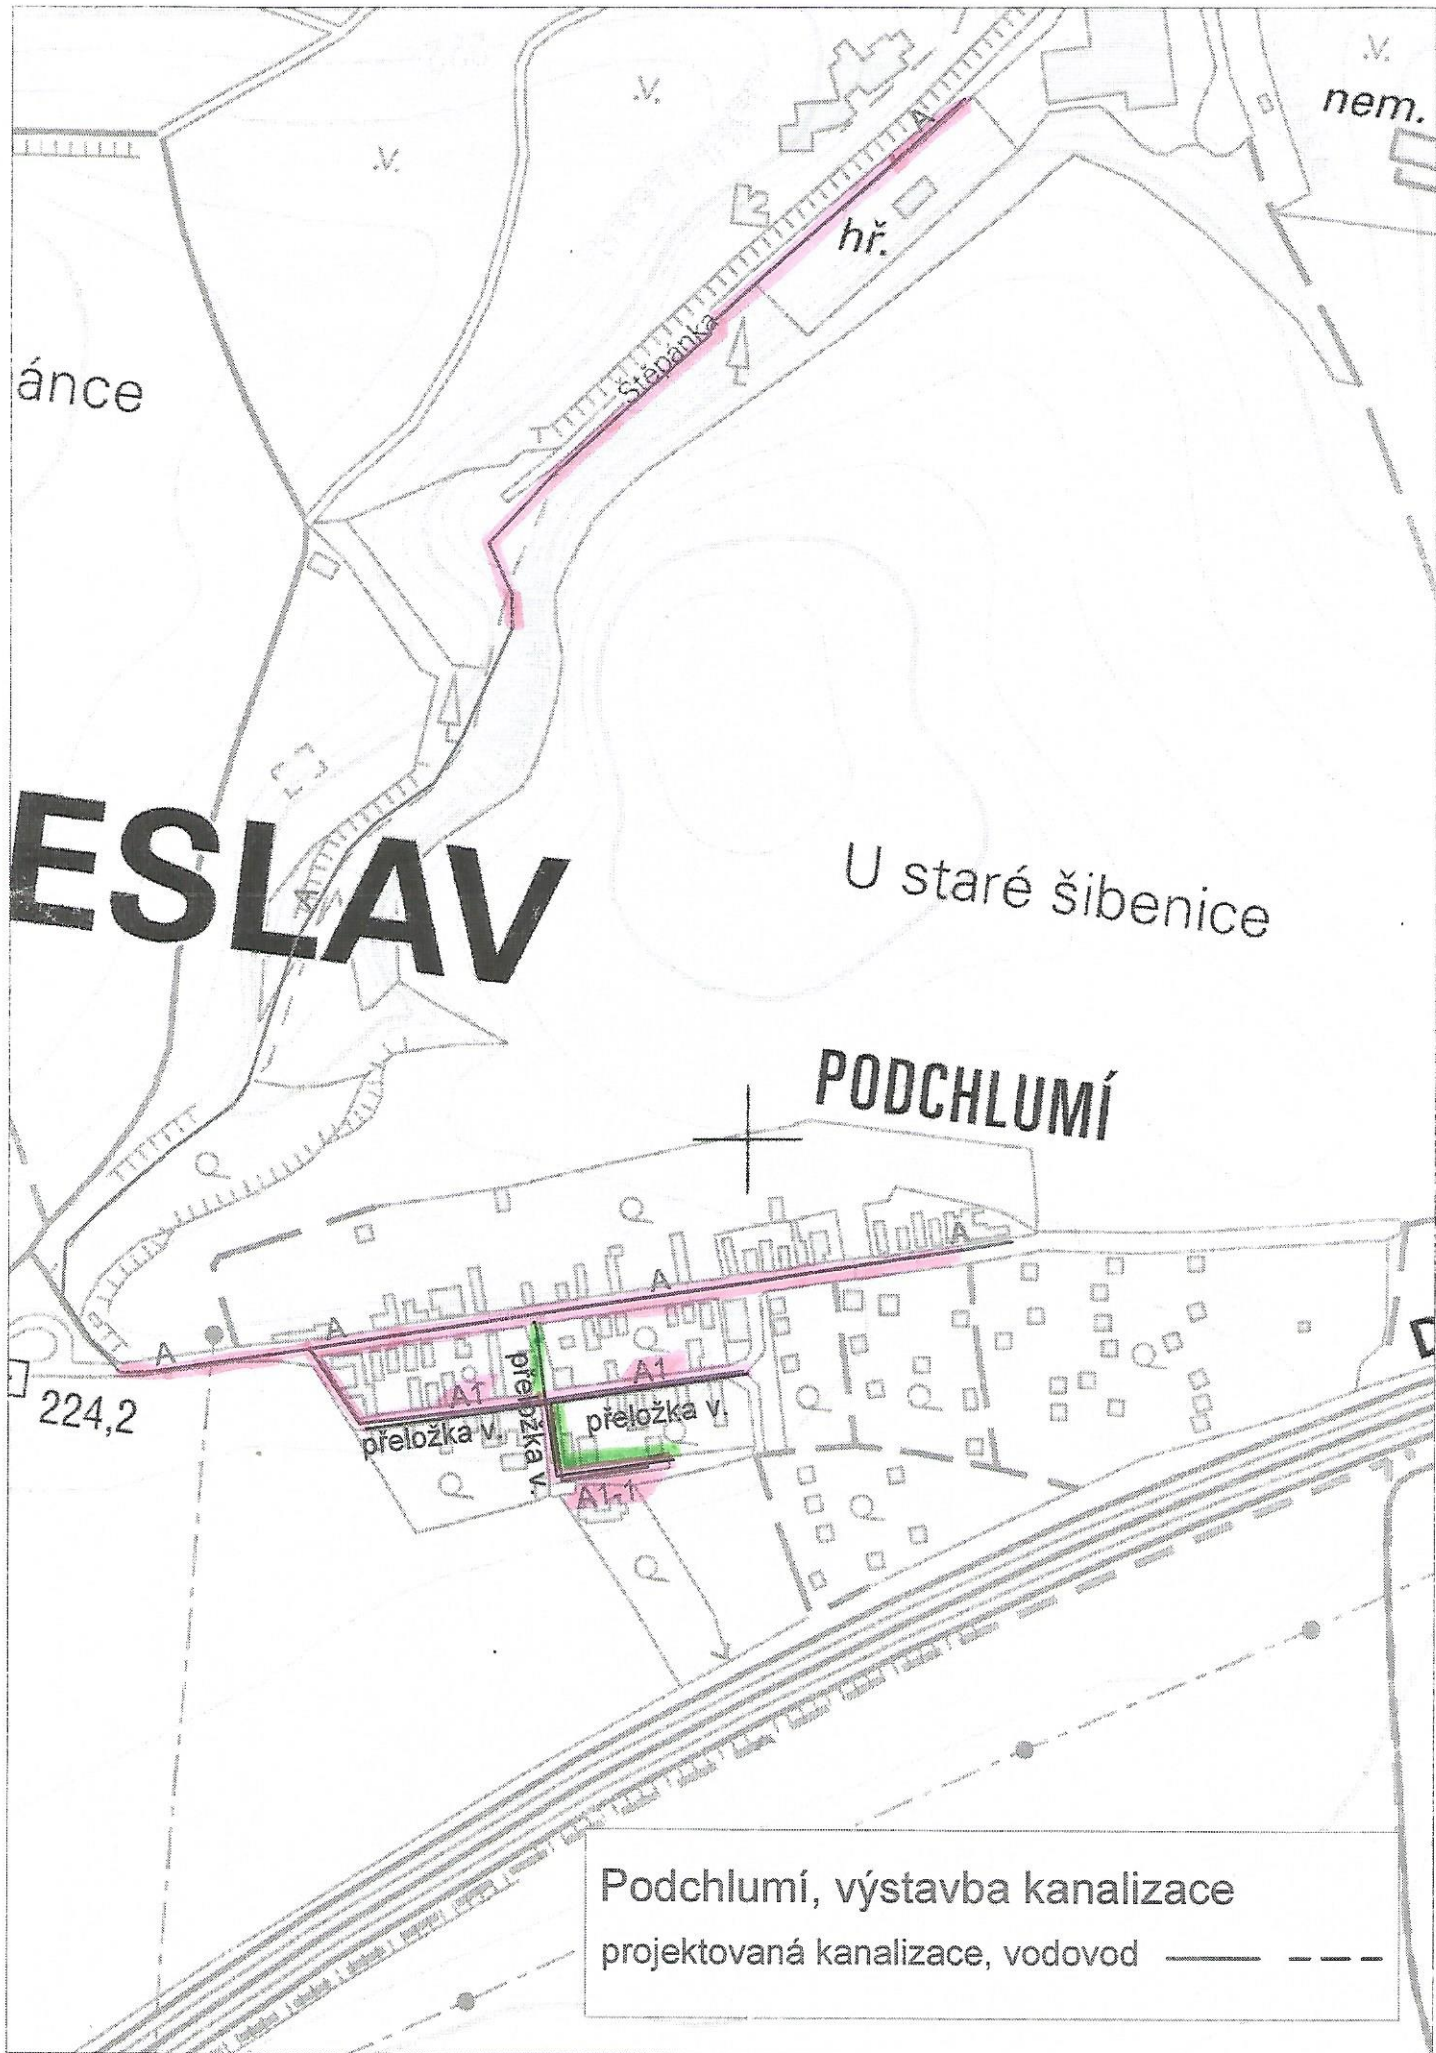

ánce

v. nem.

hř.

štěpánka

ESLAV

U staré šibenice

PODCHLUMÍ

224,2

přeložka v.
A1

přeložka v.
A1

přeložka v.
A1

Podchlumí, výstavba kanalizace
 projektovaná kanalizace, vodovod — — — —

• STOLA

• VODOVOD