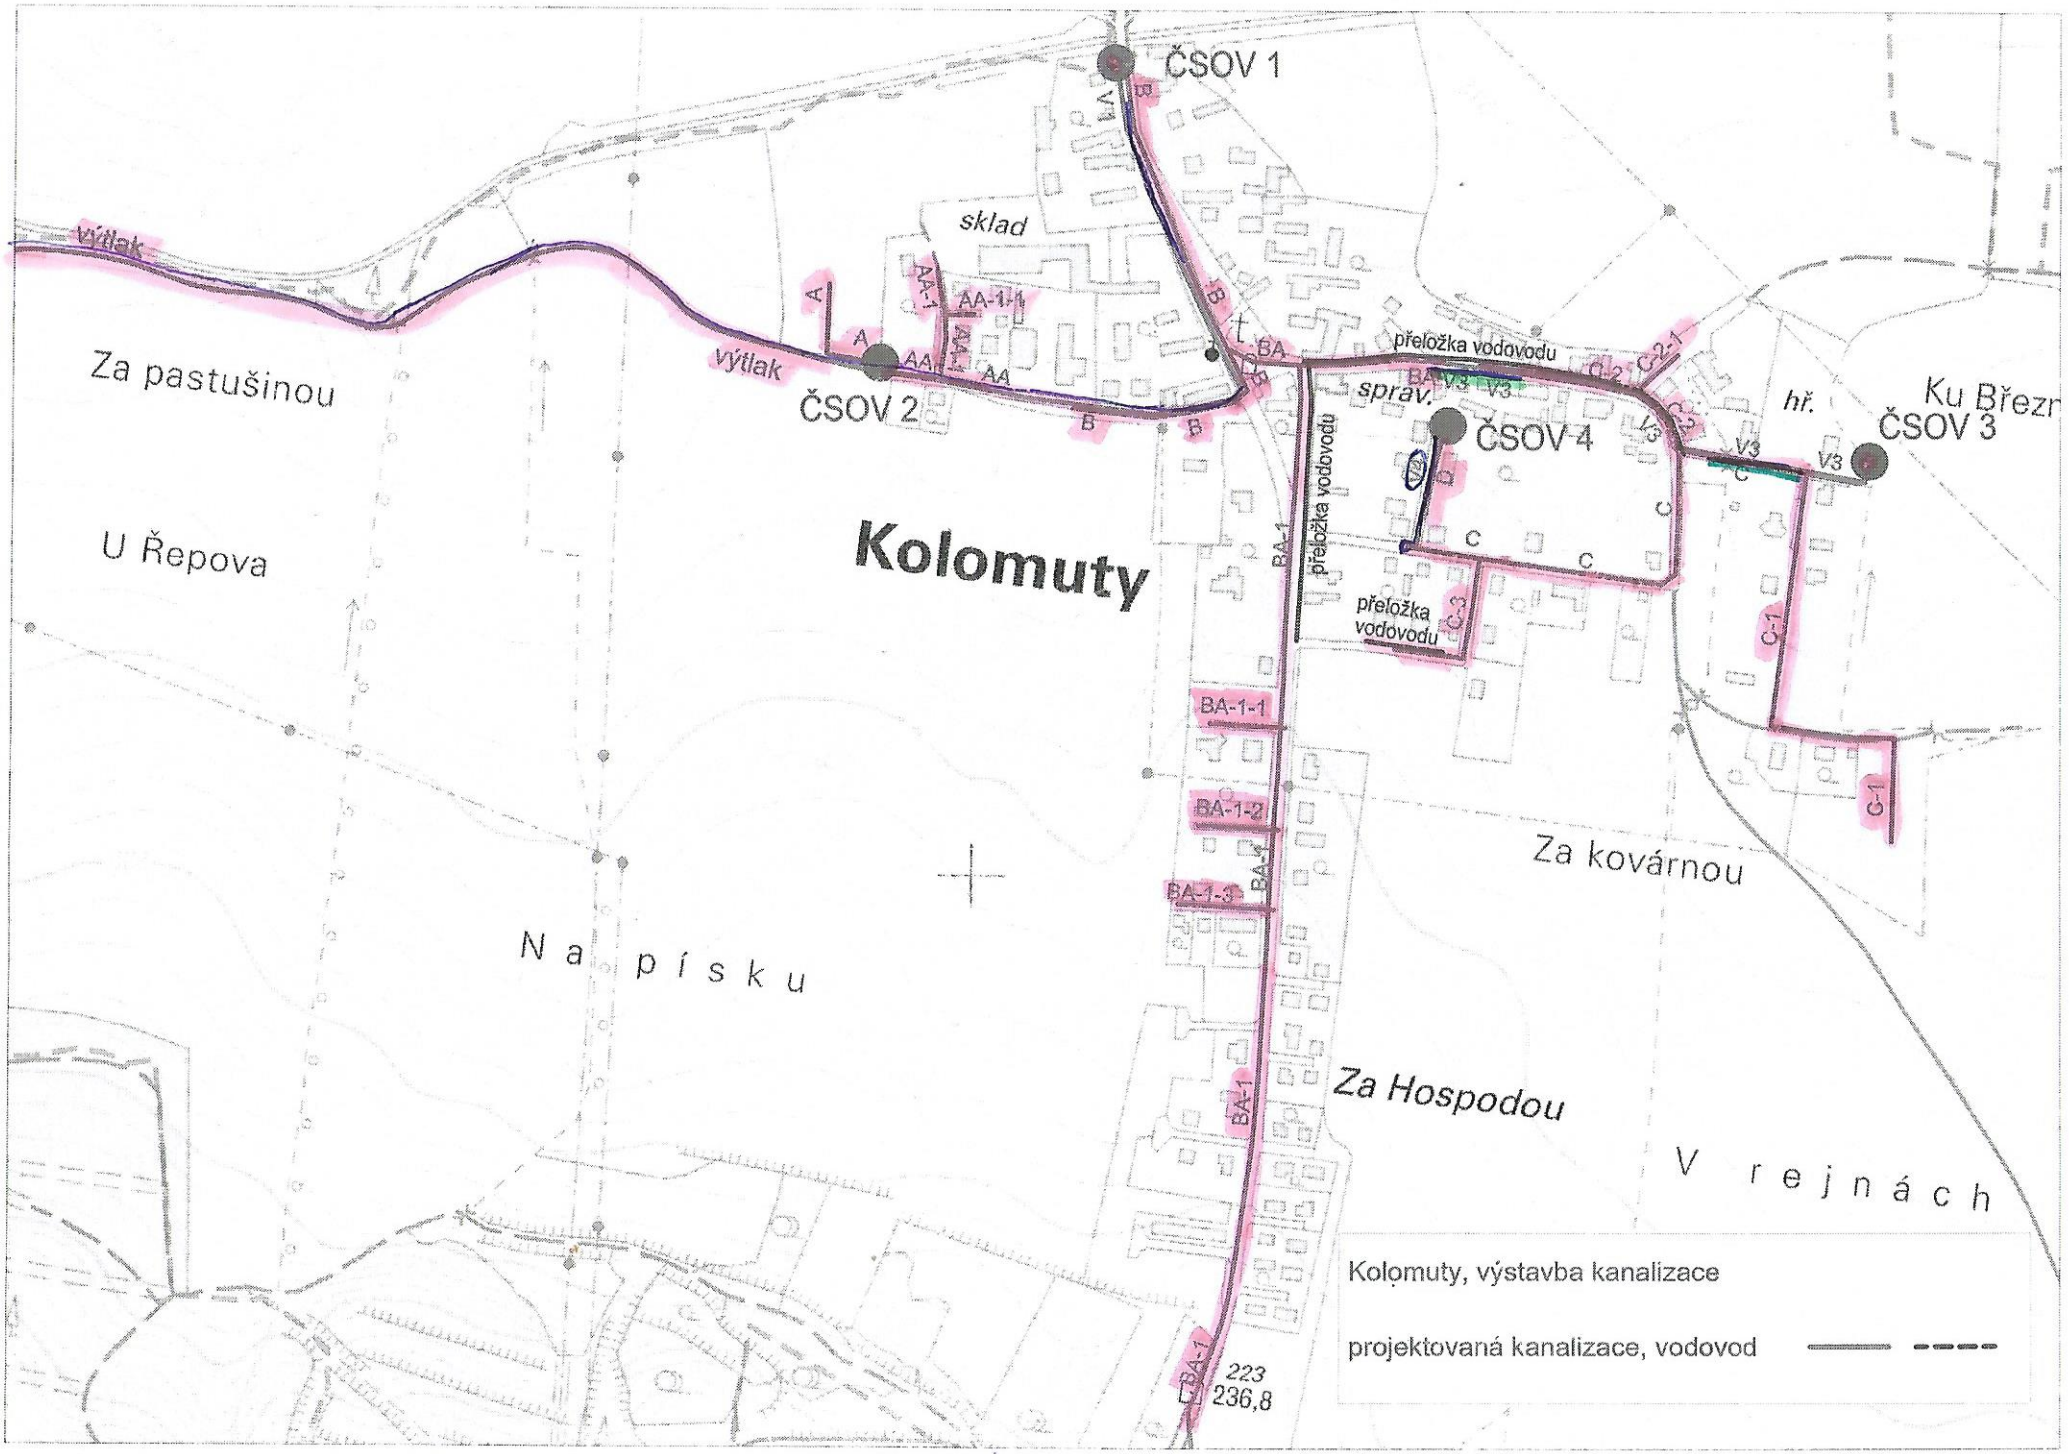

• KANALIZACE • VODOVOD • VÝTLAČNÝ ŘAD