



Magistrát města Mladá Boleslav



Odbor dopravy a silničního hospodářství



Komenského nám. 61, 293 01 Mladá Boleslav

Telefon.: 326 716 331, Fax: 326 716 336, 326 716 344, e-mail: machacek@mb-net.cz

Spis. zn.: ODSH 253-280/2021-23/195

Č.j.: /2021/ODSD/MaMa

Ev.č.:

Mladá Boleslav 24.9.2021

Oprávněná úřední osoba : Martin Macháček

E-mail: machacek@mb-net.cz

TRASO-DC s.r.o.

Huntřív 191

405 02 Huntřív

OPATŘENÍ OBECNÉ POVAHY

stanovení přechodné úpravy provozu na pozemních komunikacích

Magistrát města Mladá Boleslav – odbor dopravy a silničního hospodářství, jako silniční správní úřad příslušný dle § 124 odst. 6 zákona č. 361/2000 Sb., o provozu na pozemních komunikacích a změnách některých zákonů („zákon o silničním provozu“), ve znění pozdějších předpisů, na základě žádosti podané spol. TRASO-DC s.r.o., 405 02 Huntřív 191, a po předchozím stanovisku Policie ČR, Krajské ředitelství Policie Středočeského kraje, Územní odbor Mladá Boleslav, Dopravní inspektorát Mladá Boleslav ze dne 21.září 2021 č.j.: KRPS-236457/ČJ-2021-010706-KOM,

stanovuje

ve smyslu ustanovení § 77 odst. 1 písm. c) zákona č. 361/2000 Sb. „o silničním provozu“ a v souladu s vyhláškou Ministerstva dopravy č. 294/2015 Sb, kterou se provádějí pravidla provozu na pozemních komunikacích, ve znění pozdějších předpisů,

přechodnou úpravu provozu na pozemních komunikacích

formou opatření obecné povahy podle ust. § 173 zák. č. 500/2004 Sb., správní řád

spočívající v umístění svislého dopravního značení na komunikacích dotčených uzavírkou a objízdnou trasou v souvislosti se stavbou „Odkanalizování obcí v povodí Jizery, část C Horní Stakory v k. ú. Horní Stakory“, v souladu s předloženým dopravně inženýrským opatřením, které je nedílnou součástí tohoto stanovení.

Podmínky provedení dopravního značení :

1. Dopravní značení musí provedením a rozmístěním odpovídat zákonu č. 361/200 Sb., o provozu na pozemních komunikacích ve znění pozdějších předpisů, vyhl. Ministerstva dopravy č. 294/2015 Sb., ČSN 01 8020, ČSN EN 12899-1, vč. nár.přílohy a a musí být v souladu se zásadami pro dopravní značení na pozemních komunikacích – TP 66.
2. Dopravní značení bude provedeno v souladu s platnými právními předpisy a normami a ve smyslu stanoviska dotčeného orgánu Policie ČR KŘP SK Územní odbor-DI Mladá Boleslav ze dne **21.září 2021 č.j.: KRPS-236457/ČJ-2021-010706-KOM**, vč. ověřené situace dopravně inženýrského opatření, ověřeného Policií ČR ÚO-DI Mladá Boleslav a zdejším silničním správním úřadem.
3. Místní úprava provozu, která je v rozporu s přechodnou úpravou provozu, bude zakryta.
4. Dopravní značení: *bude užito dle předloženého dopravně inženýrského opatření v příloze*
5. Termín dopravního opatření: **od 27.9.2021 – do 10.10.2021 – úplná uzavírka**
(možný průjezd autobusů a rezidentů)
od 11.10.2021 – do 15.10.2021 – úplná uzavírka
(bez možnosti průjezdu)
6. Bude užito DZ v reflexním provedení 1.třídy (R1) v základní velikosti. DZ bude zajištěno proti posunutí, otočení nebo pádu vlivem povětrnostních podmínek.
Dopravní značky (DZ) budou osazeny na červenobílých pruhovaných sloupcích, spodní hrana dopravních značek bude min. 60 cm nad vozovkou v jednotné výšce v rámci pracovního místa.
Umístění všech DZ je patrné z grafické části DIO, které je nedílnou součástí tohoto opatření.
7. Dopravní značky a provedení zajistí žadatel na vlastní náklady.

8. Proti tomuto stanovení nelze podat odvolání ve smyslu obecných předpisů o správním řízení.
9. Magistrát města Mladá Boleslav – odbor dopravy a SH si vyhrazuje právo toto stanovení změnit nebo doplnit, pokud si to vyžádá situace v silničním provozu nebo veřejný zájem.

Za instalaci a stav přechodné úpravy provozu – dopravního značení zodpovídá zhotovitel stavby
odpovědná osoba – DIO Ing. Miroslav Ouzký, tel.: 724 169 639; stavba M-SILNICE a.s., odpovědná osoba Kamil Ramík, tel.: 604 226 442.

Odůvodnění

Spol. TRASO-DC s.r.o., 405 02 Huntířov 191, podala zdejšímu silničnímu správnímu úřadu návrh na stanovení přechodné úpravy provozu na silnici č. III/276 9 v Kosmonosích, Horní Stakory, k. ú. Horní Stakory, v souvislosti s dopravním omezením provozu v rámci akce: „Odkanalizování obcí v povodí Jizery, část C Horní Stakory v k. ú. Horní Stakory“.

Správní orgán návrh v souladu s § 77 odst. 3 zákona o silničním provozu projednal s dotčeným orgánem Policie ČR a příslušným vlastníkem dotčené pozemní komunikace. Na základě žádosti a výše uvedených souhlasných stanovisek Policie ČR a dotčených subjektů, dospěl zdejší správní orgán k závěru, že vydá toto opatření obecné povahy, kterým bude stanovena výše uvedená přechodná úprava provozu.

Stanovení přechodné úpravy provozu je vydáno dle § 77 odst. 1 písm. c) zákona o silničním provozu po písemném vyjádření příslušného orgánu policie, jako opatření obecné povahy dle části šesté správního řádu.

Poučení

Podle § 173 odst. 2 zákona č. 500/2004 Sb., správní řád, ve znění pozdějších předpisů, proti opatření obecné povahy nelze podat opravný prostředek. Podle § 174 odst. 2 správního řádu lze soulad opatření obecné povahy posoudit v přezkumném řízení. Usnesení o zahájení přezkumného řízení lze vydat do 3 let od účinnosti opatření obecné povahy.

Opatření obecné povahy nabývá účinnosti pátým dnem po dni vyvěšení na úřední desce Magistrátu města Mladá Boleslav a též způsobem umožňujícím dálkový přístup. Hrozí-li nebezpečí z prodlení, opatření obecné povahy nabývá účinnosti dnem vyvěšení.

Martin Macháček
Vedoucí oddělení dopravy a správy dopravy

Příloha: DIO

Dále obdrží:

MěÚ Kosmonosy, správní odbor
Krajská správa a údržba silnic SK

Dotčený orgán:

Policie ČR KŘP SK ÚO-DI Mladá Boleslav

Na vědomí:

Město Kosmonosy



spis



Vyvěšeno dne: Sejmuto dne:

Zveřejněno způsobem umožňujícím dálkový přístup.

Razítko, podpis orgánu, který potvrzuje vyvěšení na úřední desce magistrátu:

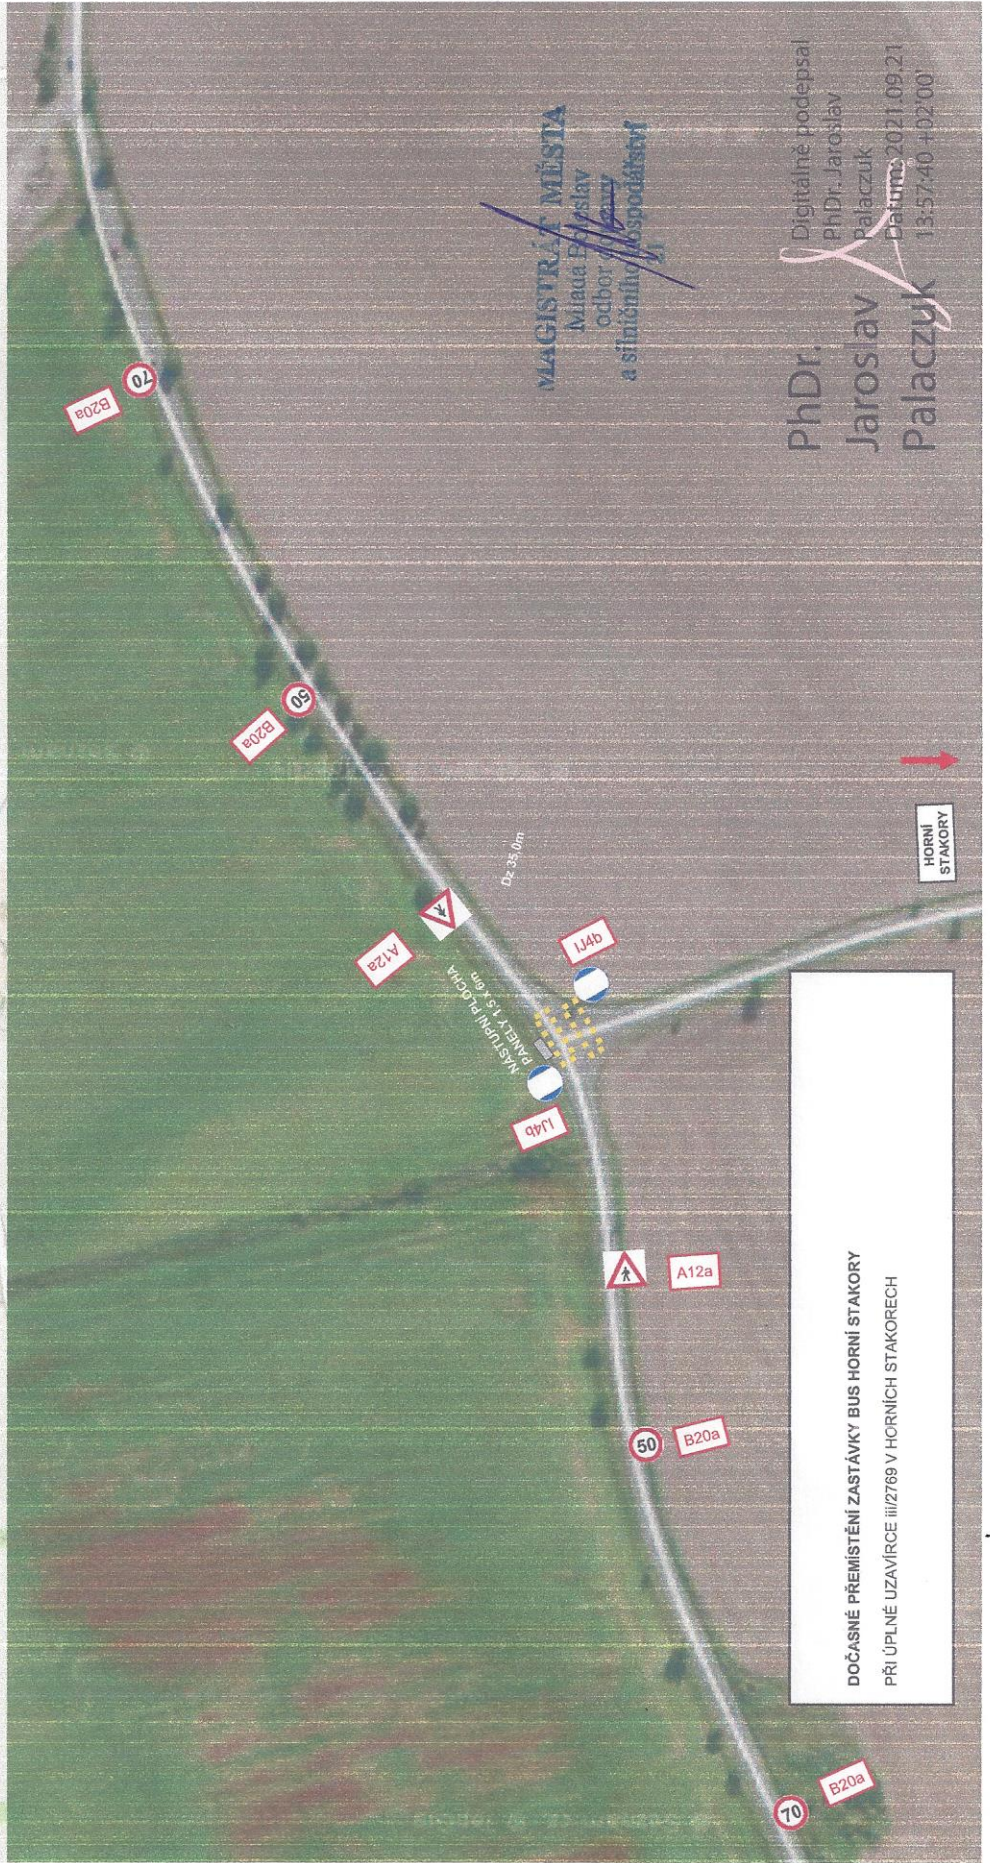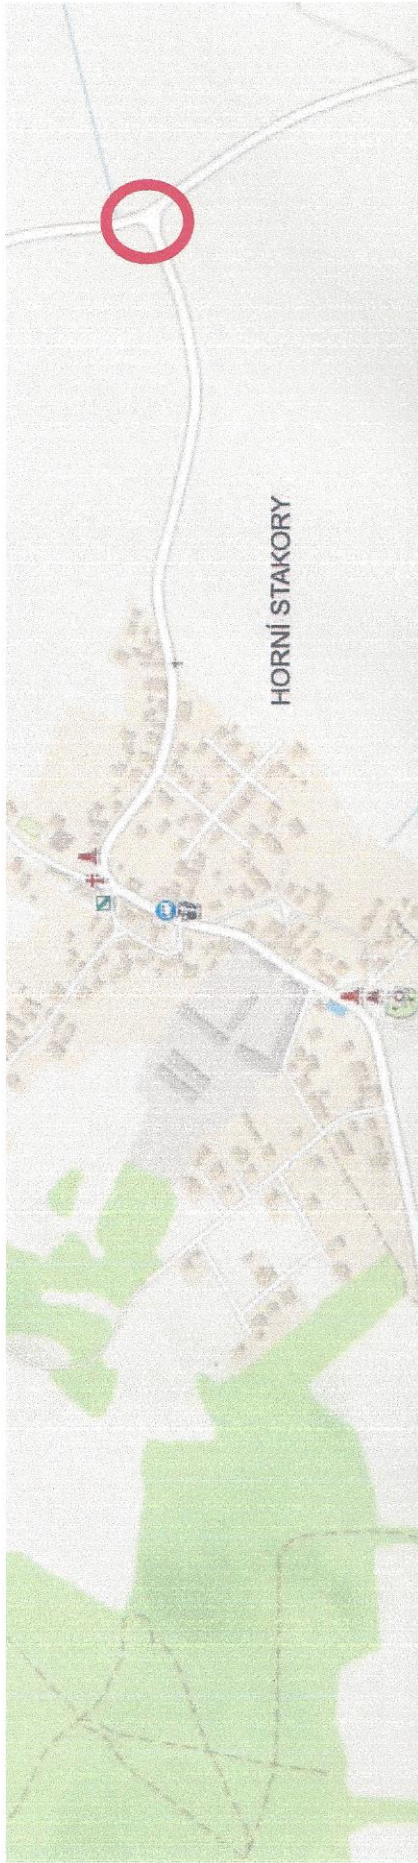

**PROVEDENÍ PO POLOVINĚ VOZOVKY
SSZ LZE NAHRADIT ŘÍZENÍ
POUČENÝMI A OZNAČENÝMI
OSOUBAMI**

**OPATŘENÍ
PŘI UMOŽNĚNÍ PRŮJEZDU BUS
27.9. – 10.10.2021**

MAGISTRÁT MĚSTA

Milada Boleslav

odbor dopravy
a silničního hospodářství
021

Digitálně

podepsal PhDr.

Jaroslav Palaczuk

Datum: 2021.09.21

13:58:24 +02'00'


PhDr.

Jaroslav

Palaczuk



ÚPLNÁ UZAVÍRKA 11.10. – 15.10.2021 - BEZ DALŠÍHO PRŮJEZDU

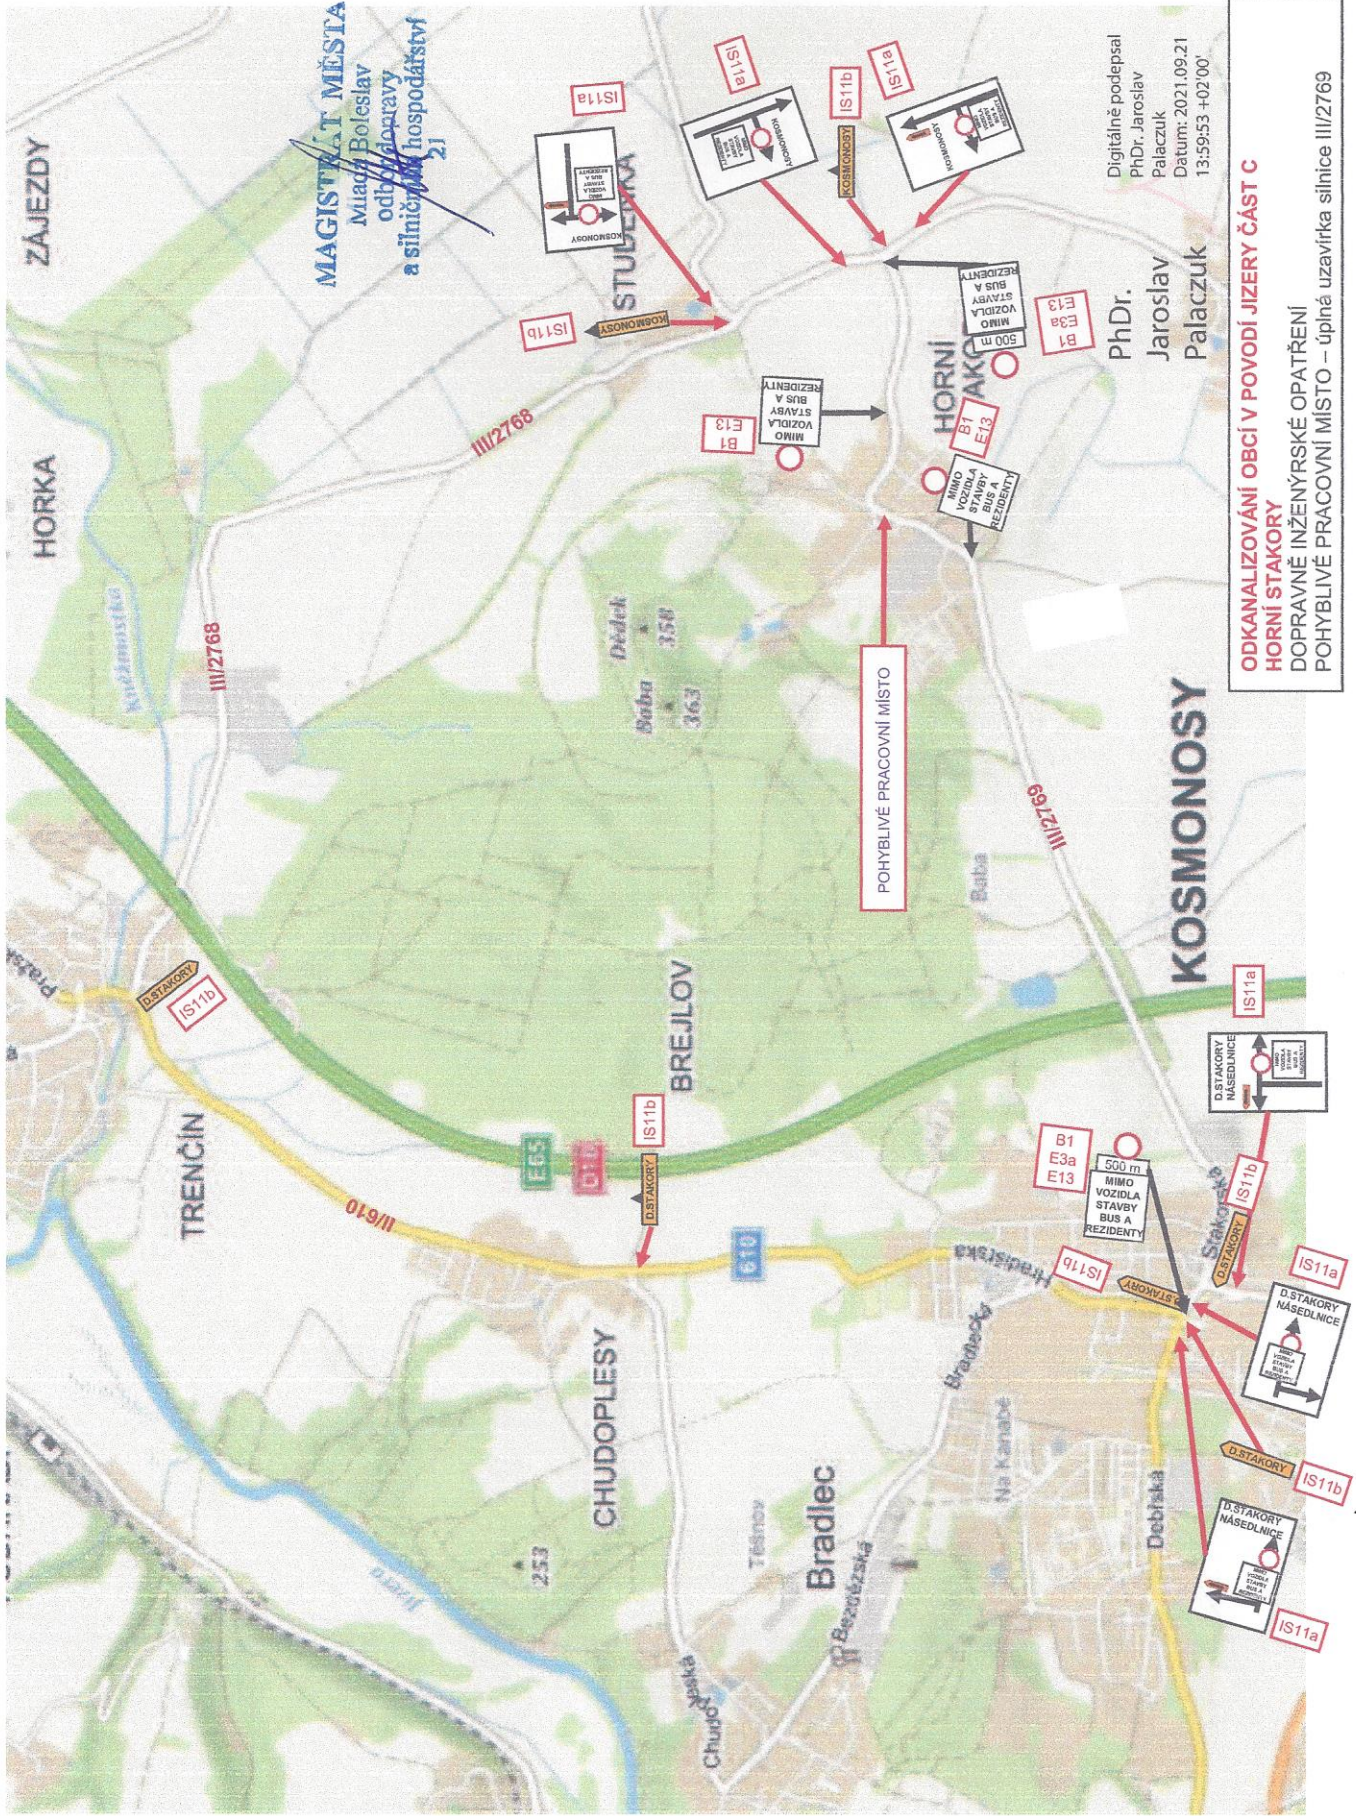

ODKANALIZOVÁNÍ OBCÍ V POVODÍ JIZERY ČÁST C
HORNÍ STAKORY
 DOPRAVNĚ INŽENÝRSKÉ OPATŘENÍ
 POHYBLIVÉ PRACOVNÍ MÍSTO – úplná uzavírka silnice III/2769


Digitálně podepsal
 PhDr. Jaroslav
 Palaczk
 Datum: 2021.09.21
 13:59:53 +02'00'

KOSMONOSY

MAGISTRÁT MĚSTA
 Mladá Boleslav
 odběr dopravy
 a silniční hospodářství

POHYBLIVÉ PRACOVNÍ MÍSTO

ÚPLNÁ UZAVÍRKA 11.10. – 15.10.2021 - BEZ DALŠÍHO PRŮJEZDU

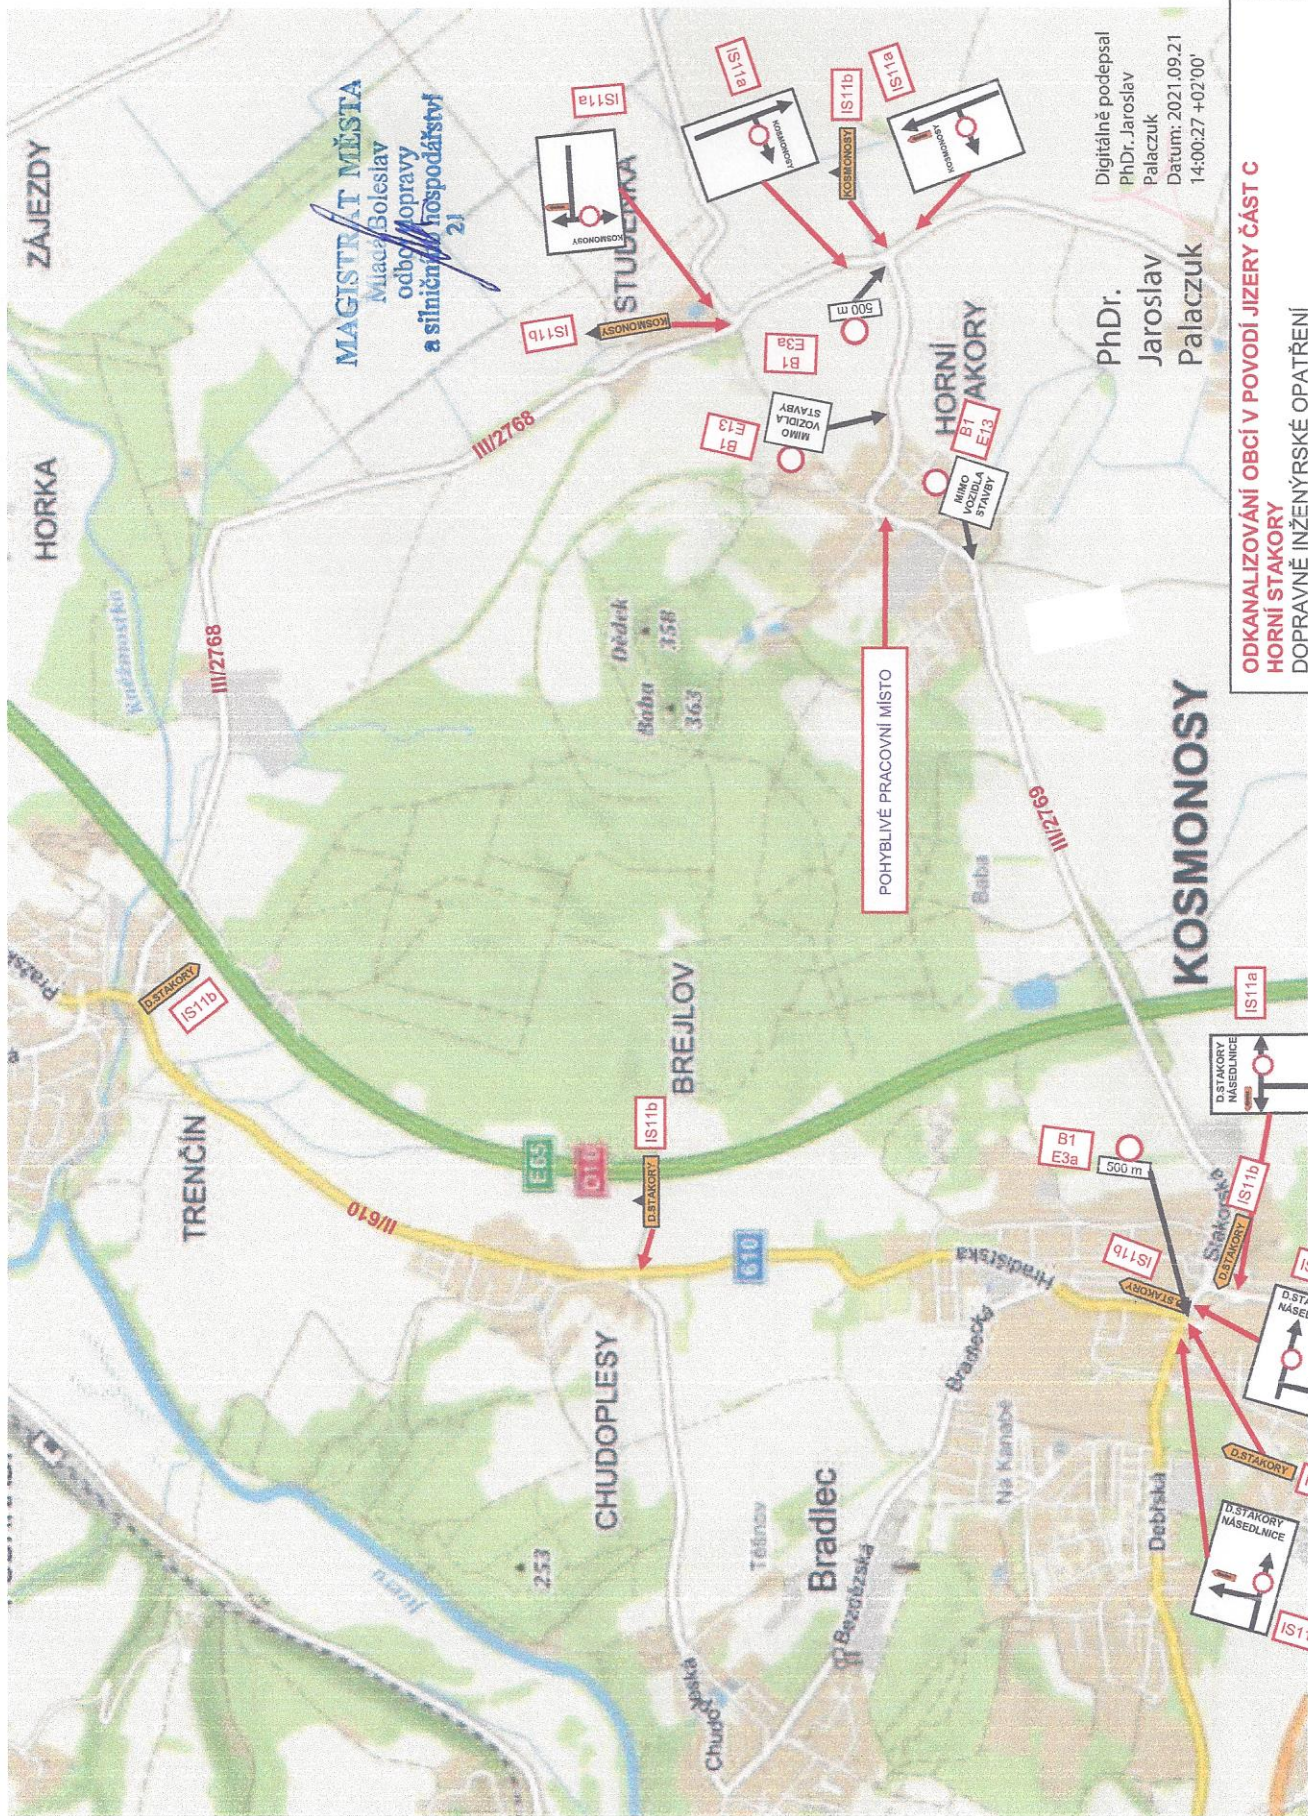

ODKANALIZOVÁNÍ OBCÍ V POVODÍ JIZERY ČÁST C
HORNÍ STAKORY
 DOPRAVNÉ INŽENÝRSKÉ OPATŘENÍ
 POHYBLIVÉ PRACOVNÍ MÍSTO – úplné uzavírka silnice III/2769