


**SKUPINOVÝ PROJEKT: ODKANALIZOVÁNÍ OBCÍ V POVODÍ JIZERY  
UCELENÁ ČÁST 3) KOLOMUTY, VÝSTAVBA KANALIZACE**

DOKUMENTACE JE UŽÍVAT POUZE VE SMYSLU PŘÍSLUŠNÉ SMLOUVY O DÍLO. VÝKRES, O JEDNO ČÁST, MŮŽE BÝT KOPÍROVÁN NEBO JINÝM ZPŮSOBEM ROZŠÍŘOVÁN POUZE PO PŘEDCHOZÍM SOUHLASÍ AUTORA DOKUMENTACE. © ŠINDLAR s.r.o.

<b>VEDOUcí PROJEKTU</b> Ing. Román Bárta	<b>VYPRACOVAL</b> Ing. Jiří Kaplan	<b>KONTROLOVAL</b> Ing. Milošlav Šindlar	<b>AUTORIZACE</b> Ing. Milošlav Šindlar
<b>STAVBY (ODNÁHO ODPOVĚDNÝJ A KRAJINĚHO INŽENÝRSTVÍ)</b> ŠINDLAR s.r.o., Na Štěrbově 1151/1, 293 22	<b>FORMÁT</b> A3	<b>DATA</b> duben 2018	<b>ČÍSLO DOKUMENTU</b> 20170327/4
<b>KRAJ</b> Středočeský	<b>STAVBY (ÚŘAD)</b> Městský úřad Kolomuty (665641)	<b>INVESTOR</b> Vodovody a kanalizace Mladá Boleslav, a.s., Čechova 1151, 293 22	<b>ČÍSLO ZAKAZKY</b> S-1751/18V
<b>KANALIZOVANÁ ČÁST KANALIZAČNÍHO VÝTLAKU</b> Realizovaná část kanalizačního výtlaku	<b>NAVŘÍZENÁ PŘELOŽKA VODOVODU</b> Sádkta - návrh	<b>NAVŘÍZENÉ KANALIZAČNÍ PŘÍPOJKY</b> Vodovodní přípojky	<b>NAVŘÍZENÉ KANALIZAČNÍ PŘÍPOJKY - HRAZENÉ MAJITELEM</b> Vodovodní přípojky
<b>ASFALTOVÁ KOMUNIKACE VE SPRÁVĚ SÚS - UZNATELNÉ NÁKLADY</b>	<b>MÍSTNÍ ASFALTOVÁ KOMUNIKACE - UZNATELNÉ NÁKLADY</b>	<b>MÍSTNÍ ŠTERKOVÁ KOMUNIKACE - UZNATELNÉ NÁKLADY</b>	<b>MÍSTNÍ ŠTERKOVÁ KOMUNIKACE - NEUZNATELNÉ NÁKLADY</b>
<b>DIÁZBA - UZNATELNÉ NÁKLADY</b>	<b>PANELOVÁ KOMUNIKACE</b>	<b>OSA JÍZDNÍHO PRUHU</b>	

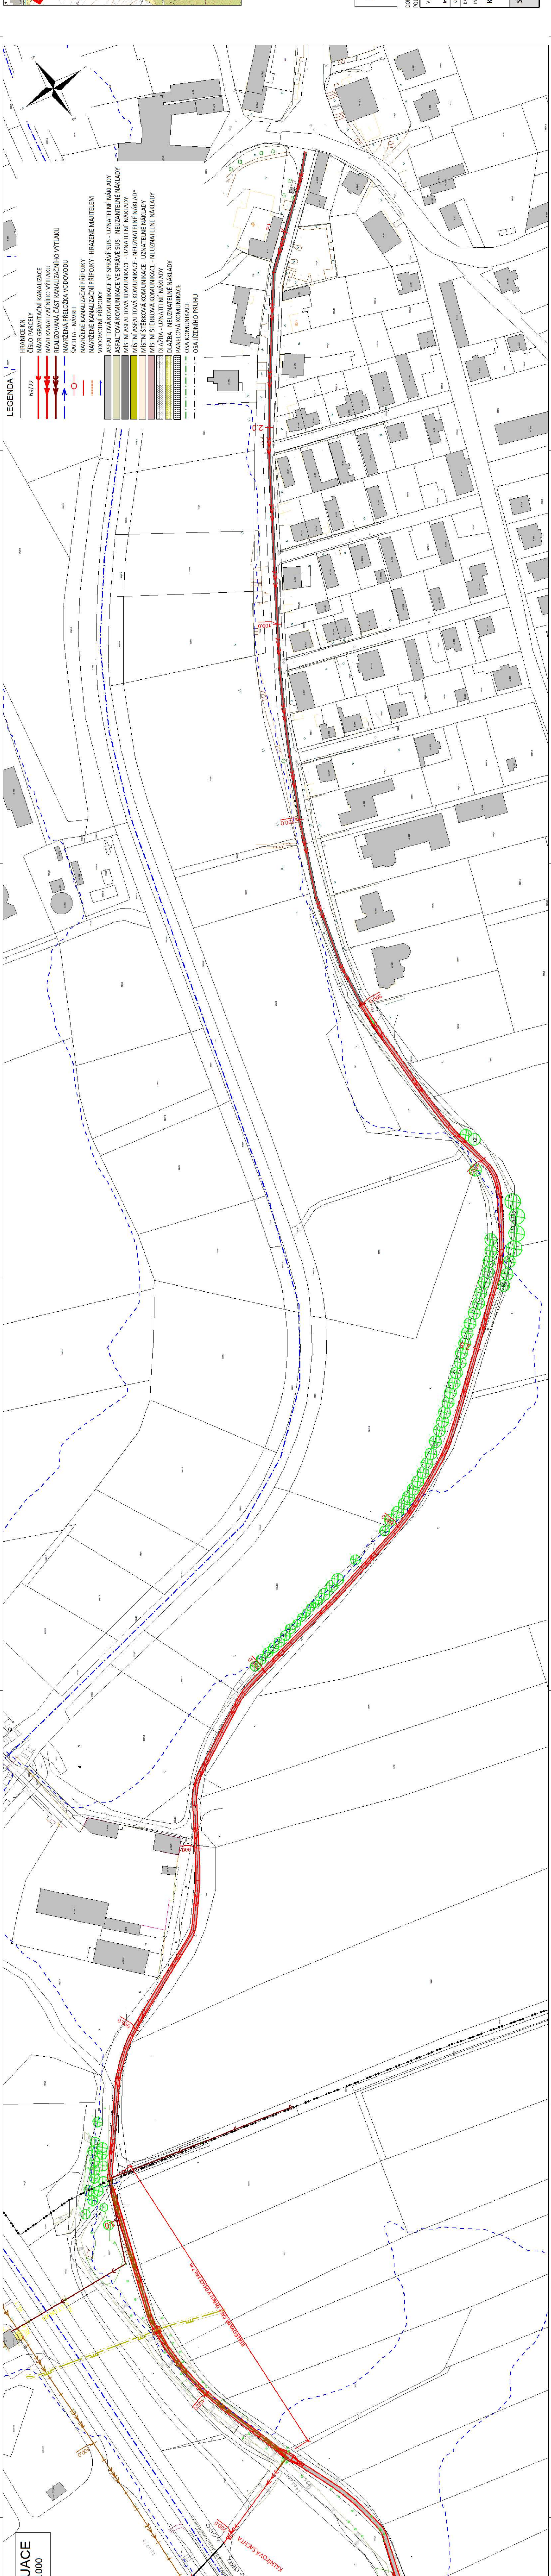

SITUACE  
M 1:1000